

*Handwritten signature*

# Zajištění PDZ - v obci, oprava mimo vozovku

A15



B21a



B20a



B26



Z4

B26



B20a



B21a




A15

POLICIE ČESKÉ REPUBLIKY  
KRAJSKÝ ÚŘAD  
ZEMSKÝ ÚŘAD  
ÚZEMNÍ OBLAST  
DOPRAVNÍ POLICIE  
755 01 VSE (TN, ul. HLÁDENKA 1516)






Průběh č. *1* k č. j. *118 K/2015-104 1207*  
Počet listů: *12*
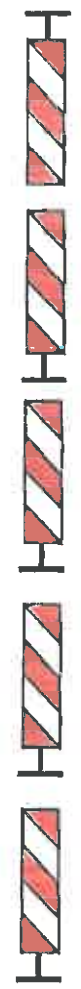
# Zajištění PDZ - mimo obec, oprava mimo vozovku

- A15 
- B21a 
- B20a 
- B20a 
- B20a 



Z4

-  B20a
-  B20a
-  B20a
-  B21a
-  A15


*[Faint, illegible text, likely a stamp or signature]*

*[Handwritten signature]*

# Zajištění PDZ - v obci, oprava zasahující do vozovky



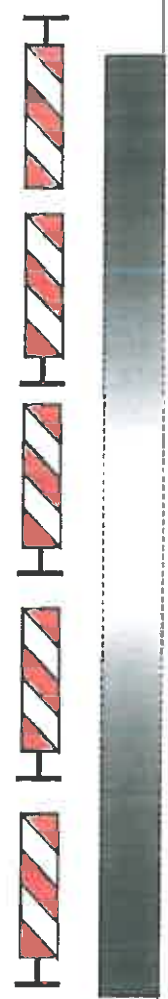

- A15 
- B21a 
- B20a 
- A6b 

 B26



Z4

B26 


-  A6b
-  B20a
-  B21a
-  A15

Město: ..... k.č. j. ....  
 Počet listů: .....  
 POLICE ZÁKONNÁ REPUBLIKY  
 KRAJSKÝ ÚŘAD  
 755 01 VŠETÍN, NÁM. HLAVNÍ 1516

# Zajištění PDZ - mimo obec, oprava zasahující do vozovky

- A15
- B21a
- B20a
- B20a
- A6b
- B20a

B26

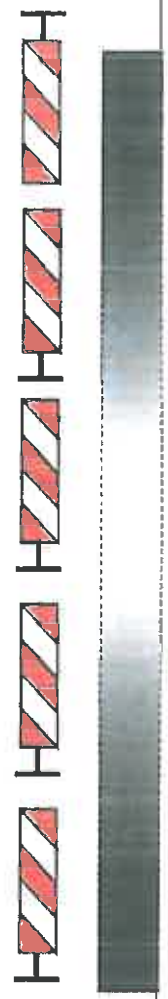


Z4

B26

- B20a
- A6b
- B20a
- B20a
- B21a
- A15

POLICE ČR - ÚSTŘEDÍ ŘEŠITELŮ ÚLOH  
 ŘEŠITELŮ ÚLOH  
 755 01 VŠETÍN, M. HLÁČENKA 1516,  
 755 01 VŠETÍN, M. HLÁČENKA 1516,

# Zajištění PDZ - v obci, uzavírka 1 jízdního pruhu

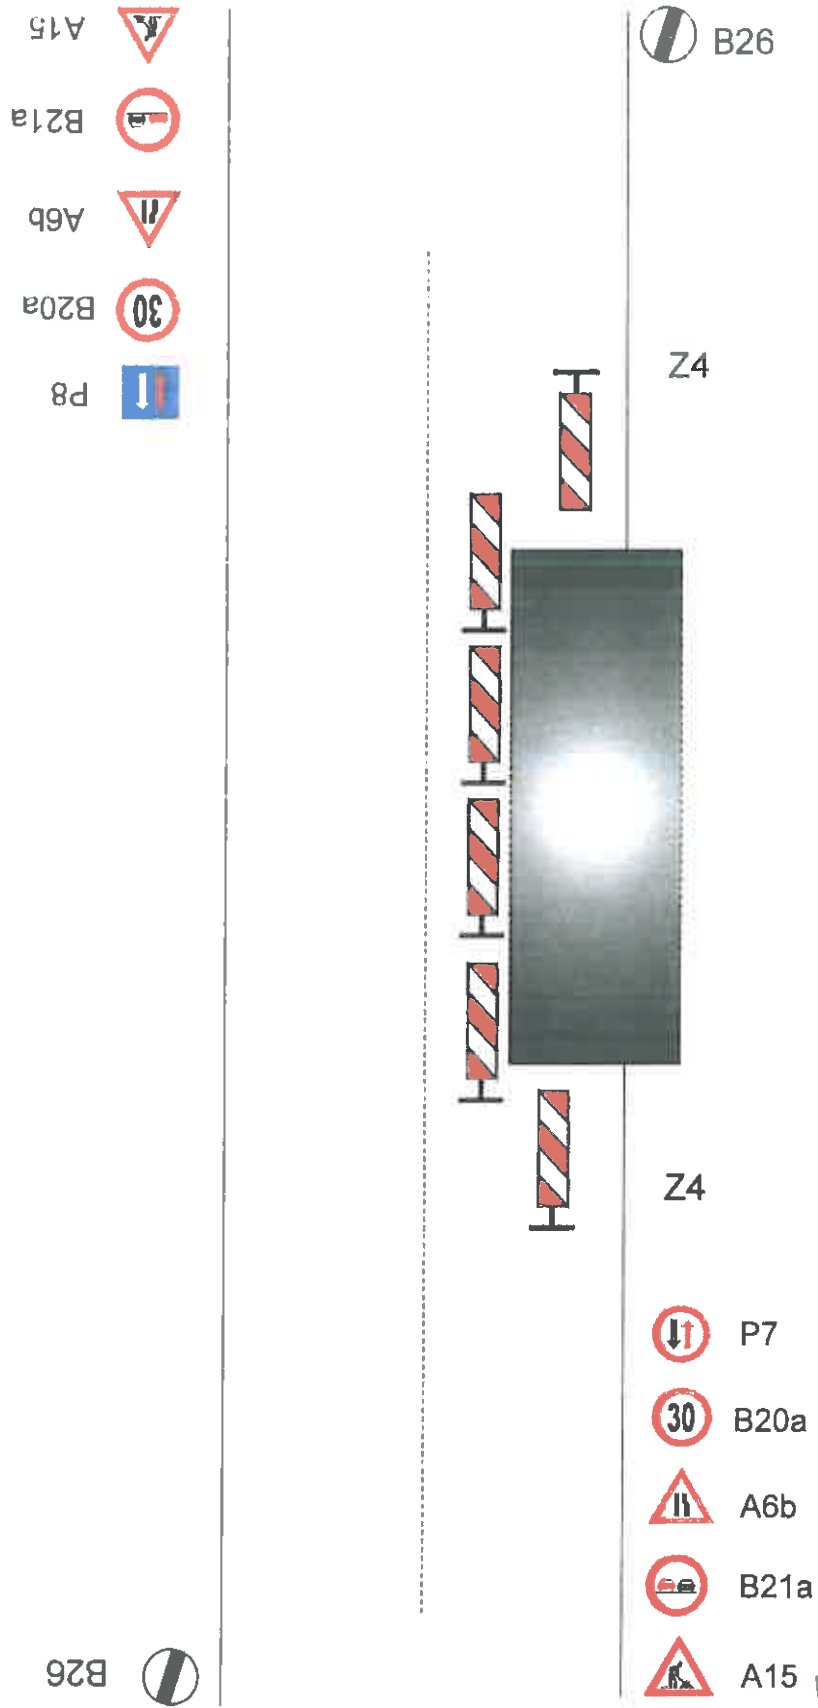


Průloha č. .... k č. j. ....  
 Počet listů: .....

POLICIE ČR  
 KRAJ  
 ZLÍN  
 ÚSTAV  
 Datum: .....

755 01 VSLTIN, 001 1000000000 1016

6


# Zajištění PDZ - mimo obec, uzavírka 1 jízdního pruhu

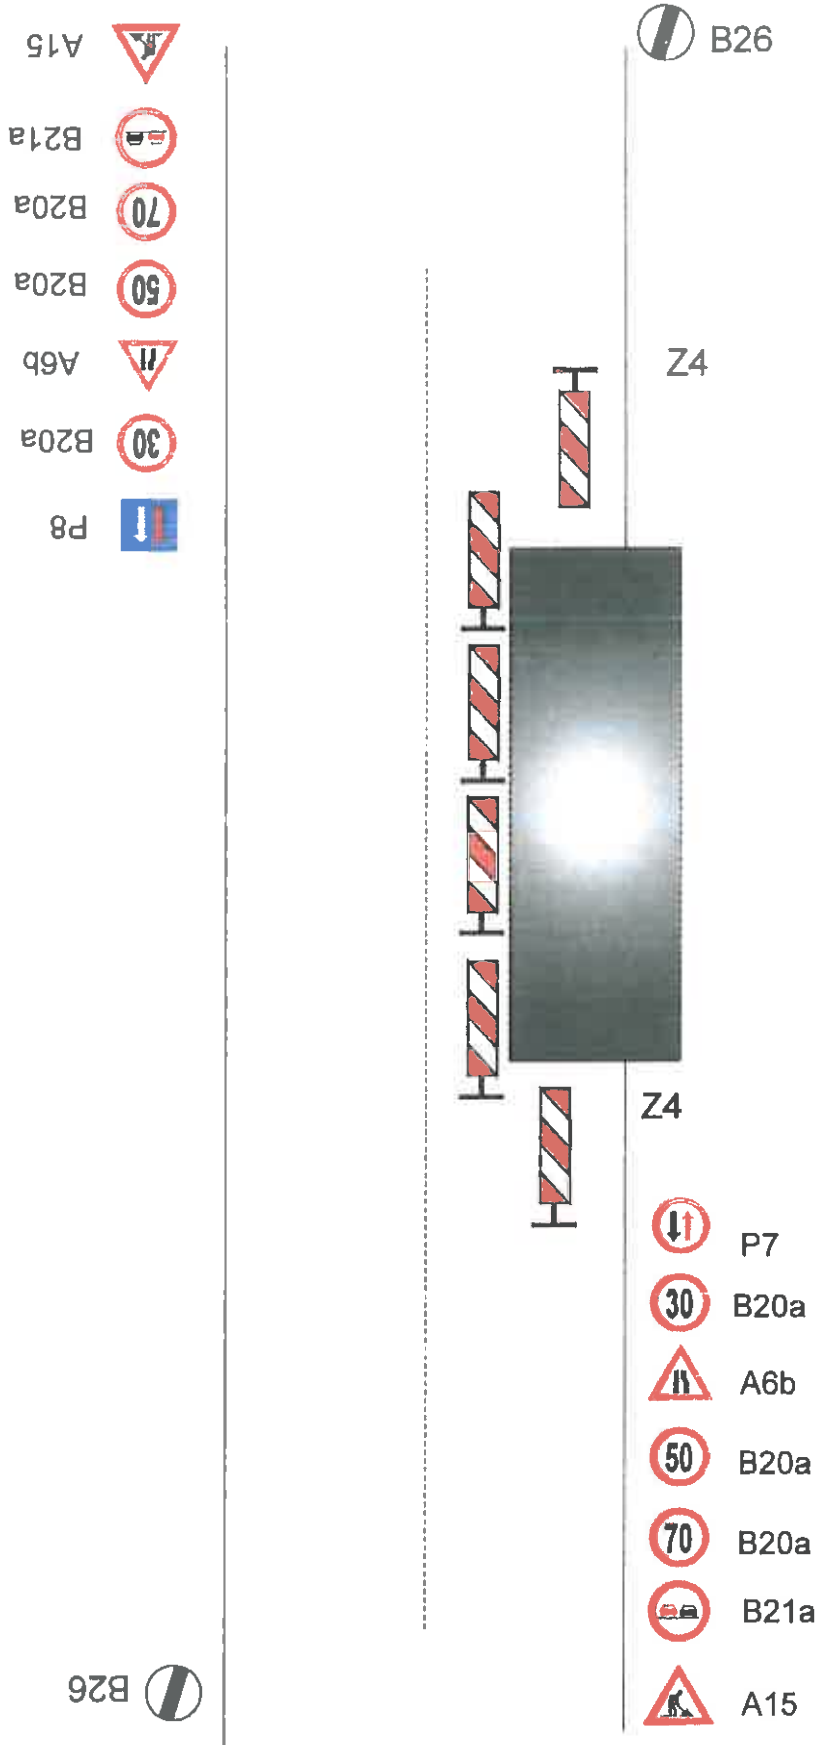

Zpracoval: .....  
 Vypracoval: .....  
 Datum: .....

POLICIE ČESKÉ REPUBLIKY  
 KRAJ VYŠKOVSKÝ  
 ZÁKONNÍ OCHRANA TĚL POLICIE  
 Městský úřad Vyškov  
 755 01 VŠETÍN, ul. HLAVČENKA 1516


# Zajištění PDZ - v obci, uzavírka 1 jízdního pruhu, řízení provozu světelným signalizačním zařízením

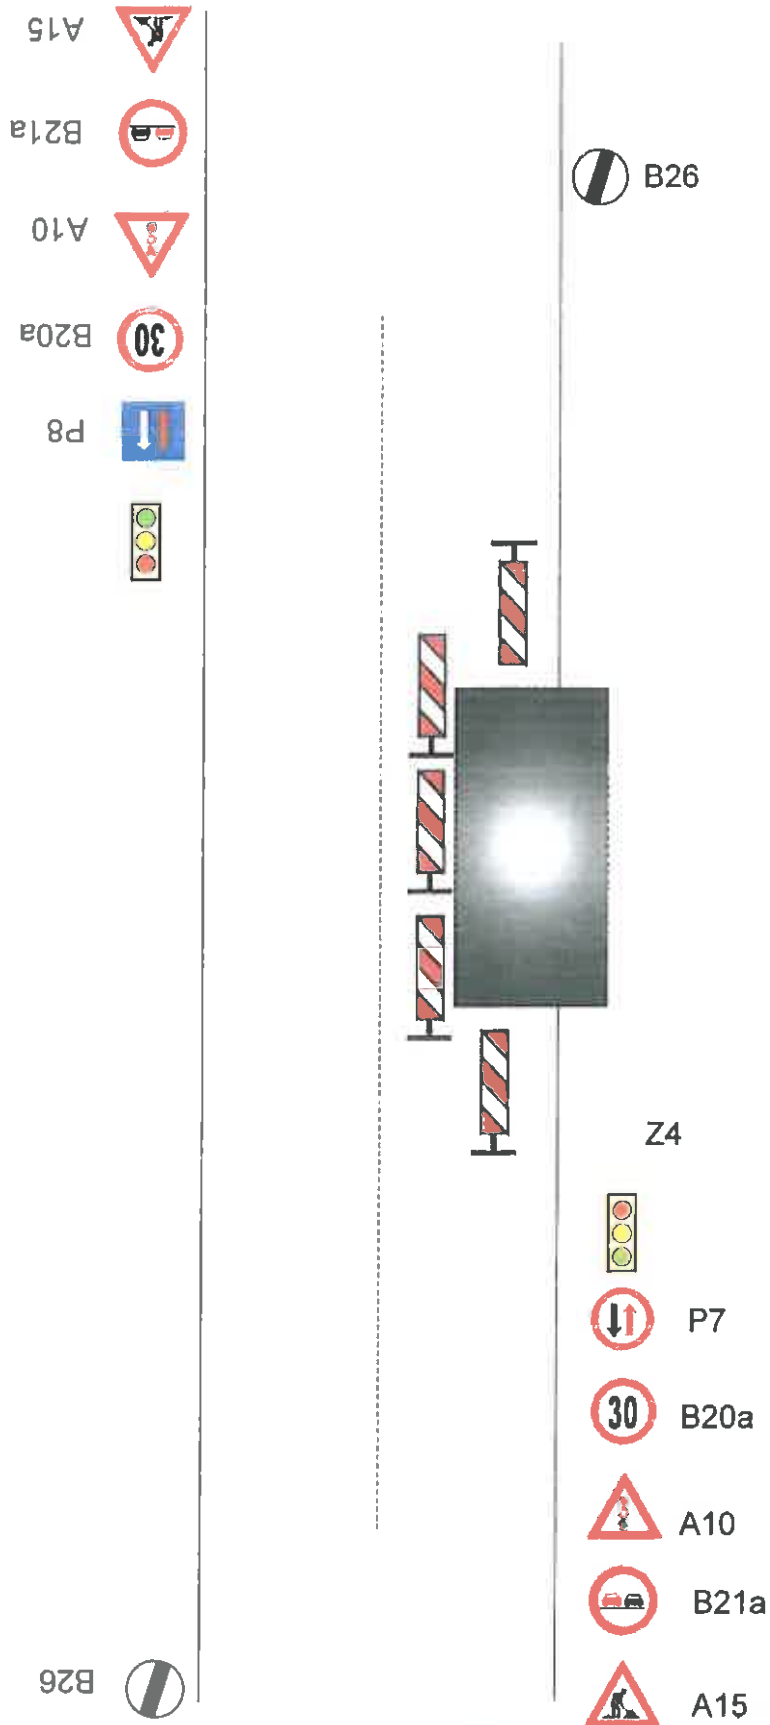

*Handwritten notes and signatures at the bottom of the page, including a signature on the right side.*

Zajištění PDZ - mimo obec, uzavírka 1 jízdního pruhu,  
řízení provozu světelným signalizačním zařízením

8

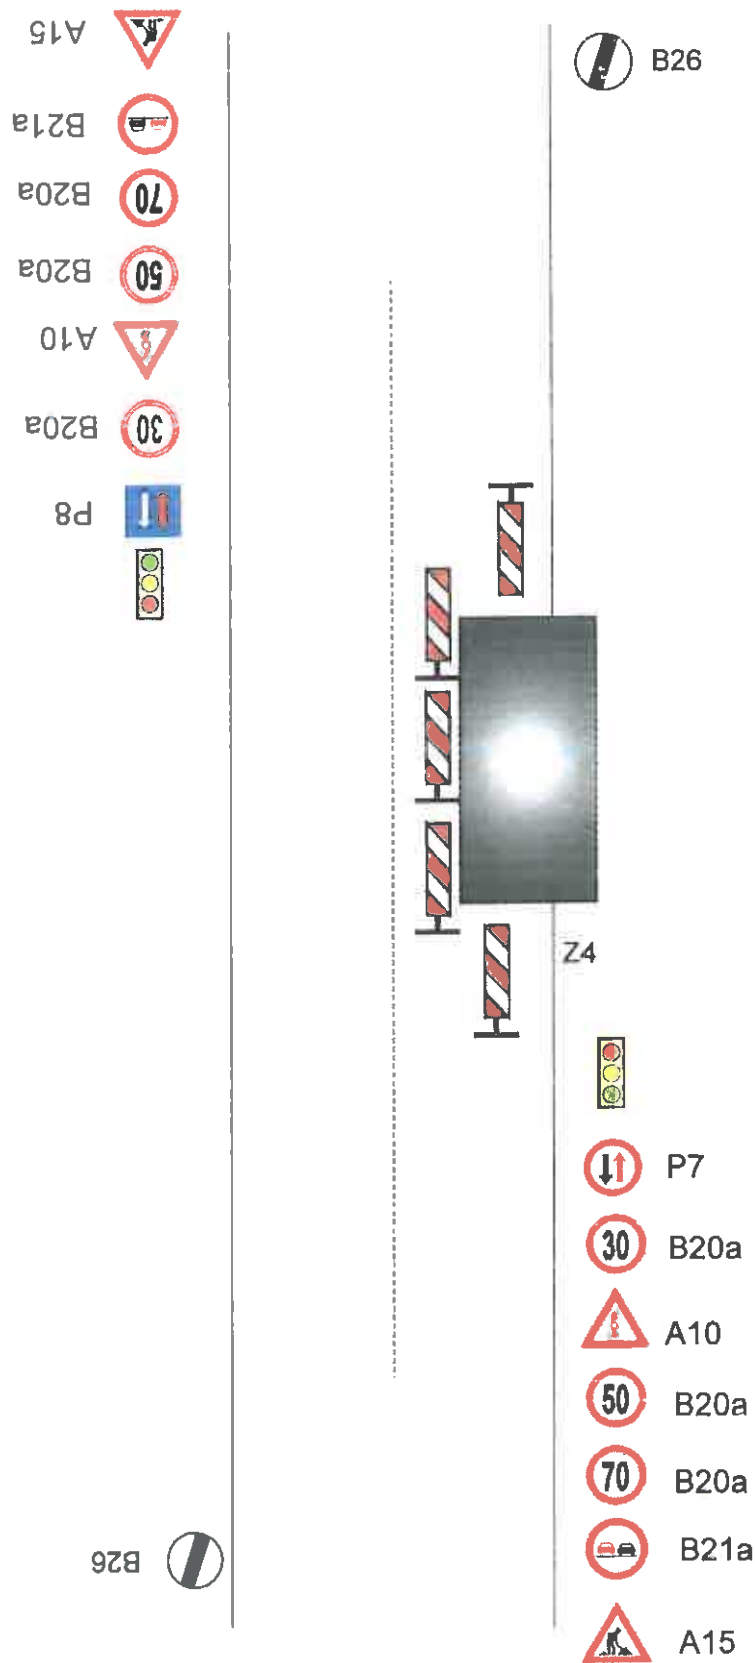

okružní č. ....k č. J. ....  
čet listů: .....

POLICIE ČESKÉ REPUBLIKY  
KRAJSKÝ ÚŘAD  
7  
D