



Zajištění PDZ - mimo obec, uzavírka 1 jízdního pruhu, řízení provozu světelným signalizačním zařízením

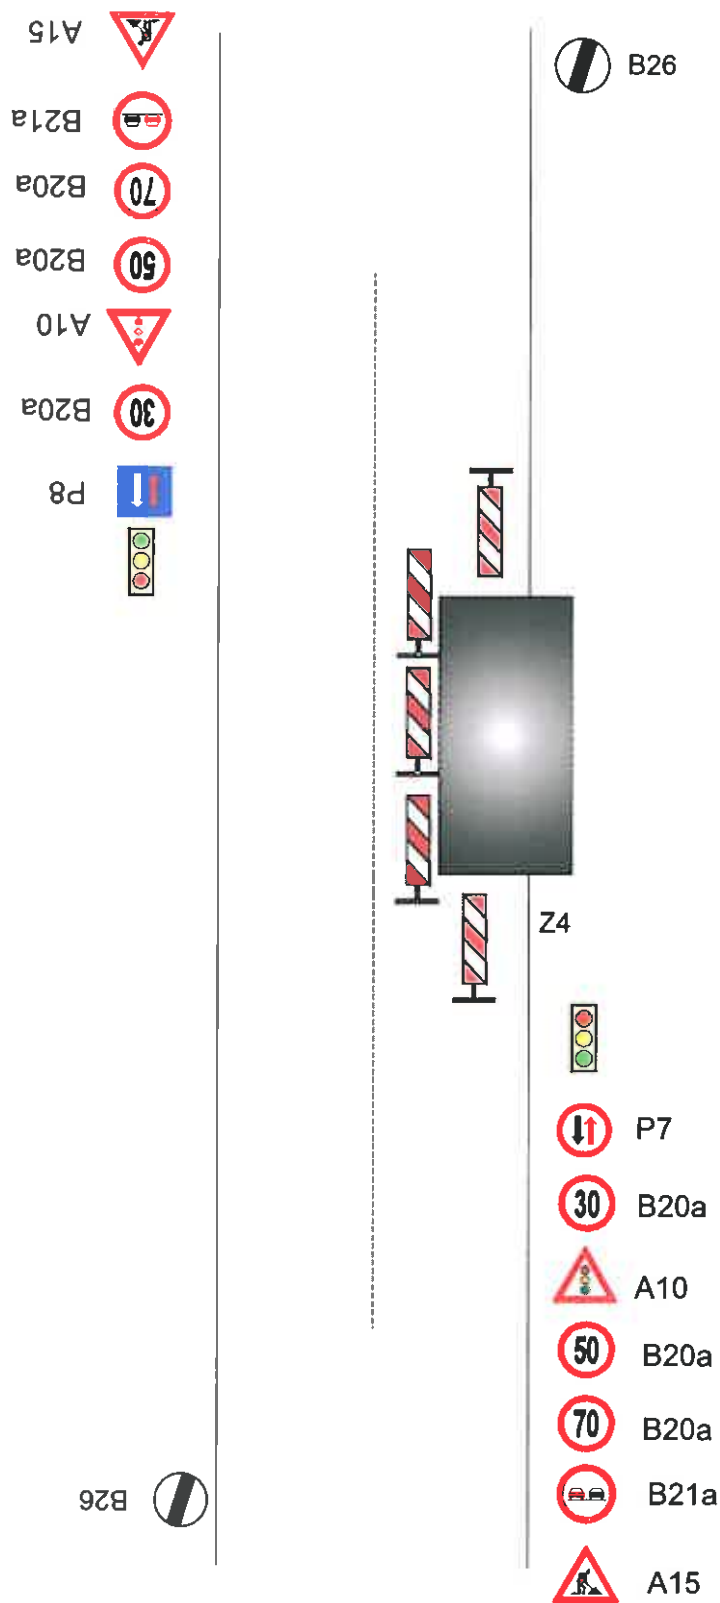


Zajištění PDZ - v obci, uzavírka 1 jízdního pruhu, řízení provozu světelným signalizačním zařízením

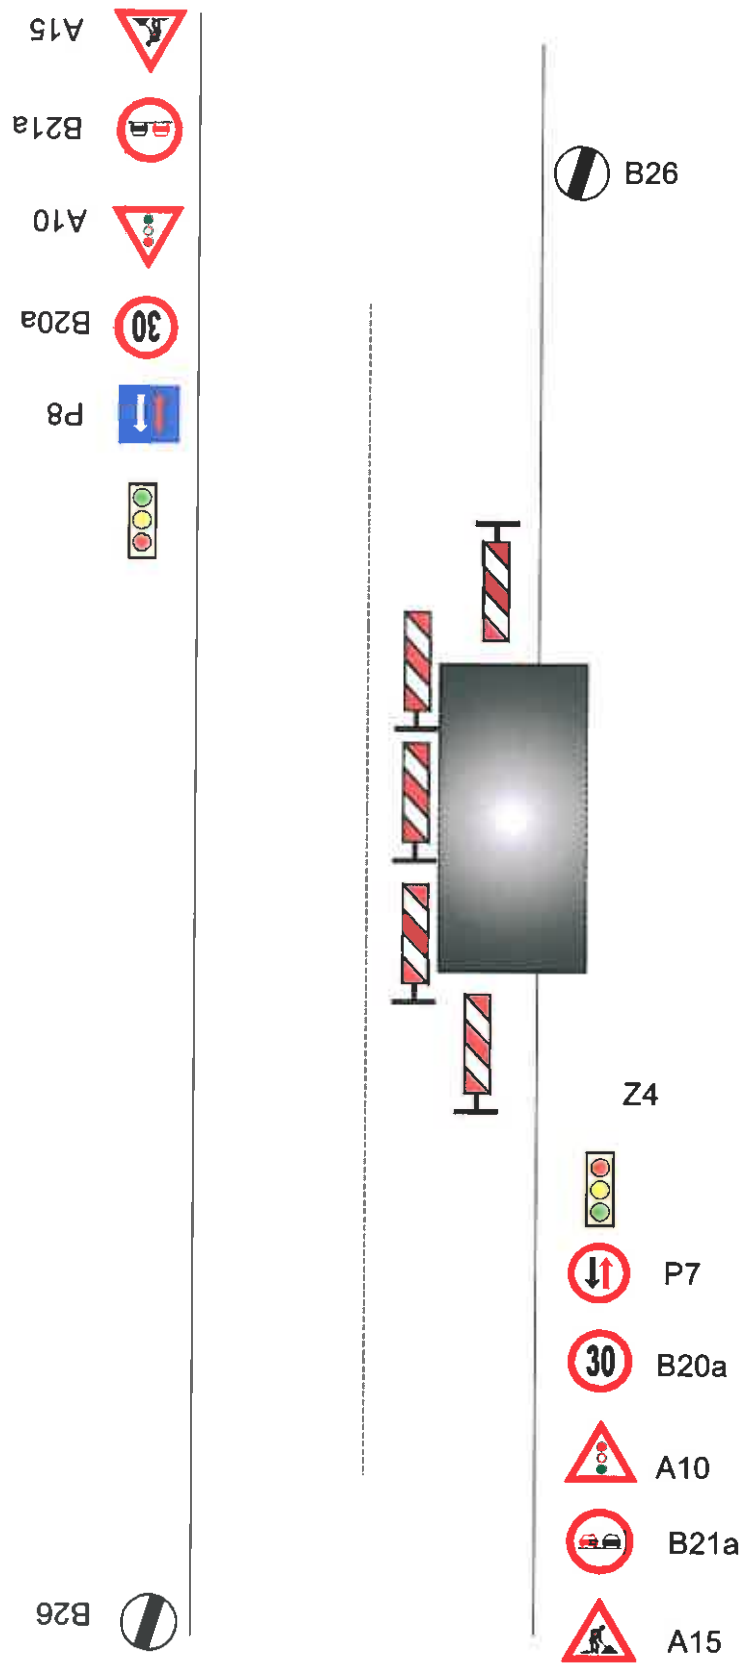

[Handwritten signature]

Zajištění PDZ - mimo obec, uzavírka 1 jízdního pruhu

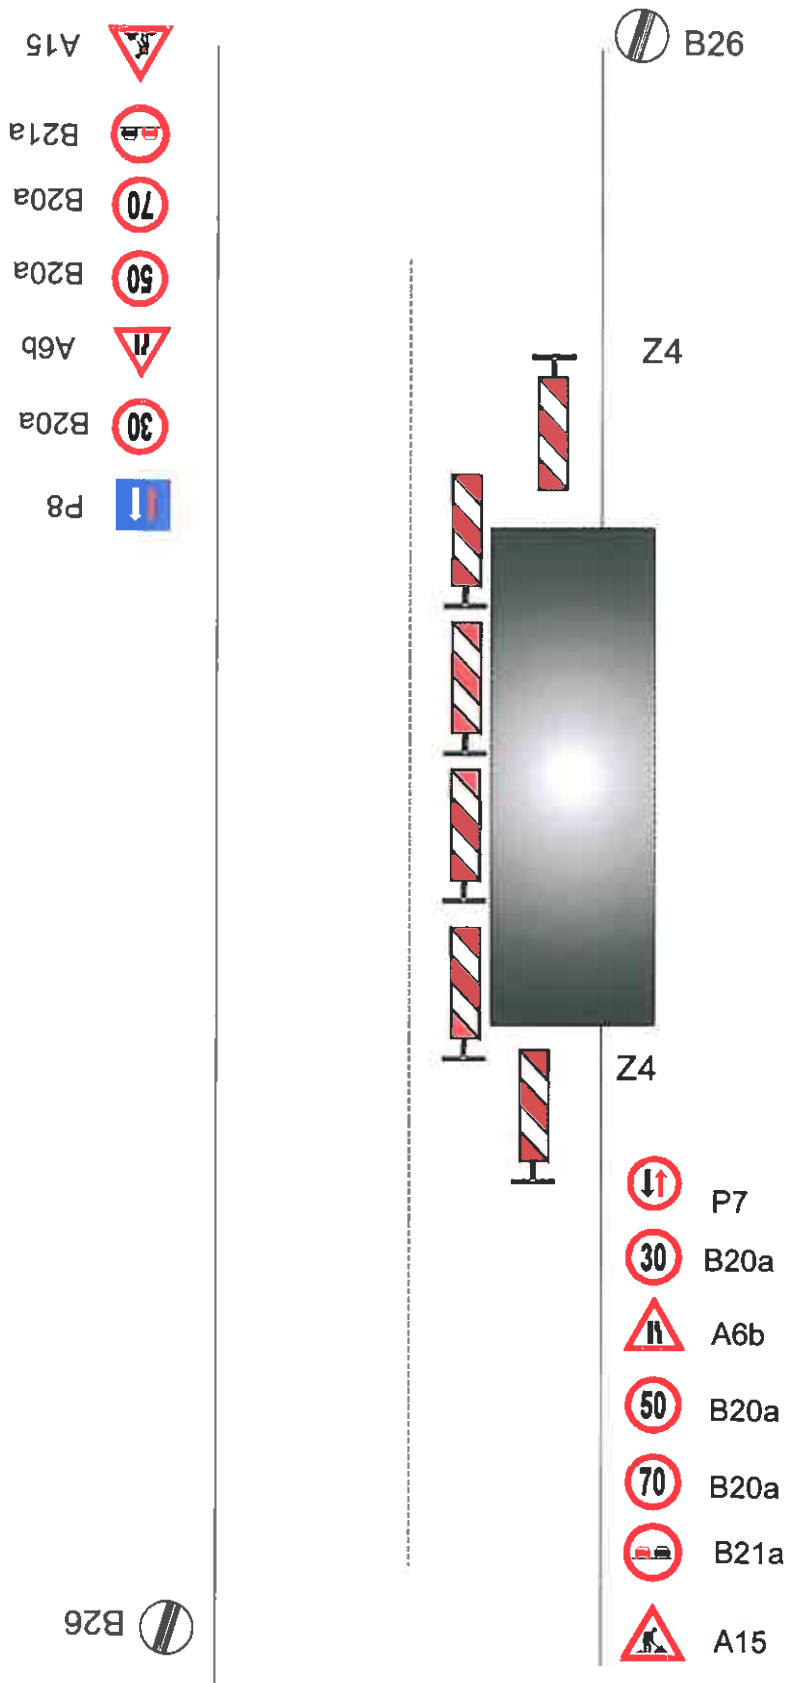

Zajištění PDZ - v obci, uzavírka 1 jízdního pruhu

- A15 
- B21a 
- A6b 
- B20a 
- P8 

 B26




B26 




-  P7
-  B20a
-  A6b
-  B21a
-  A15

[Faint text and signature]

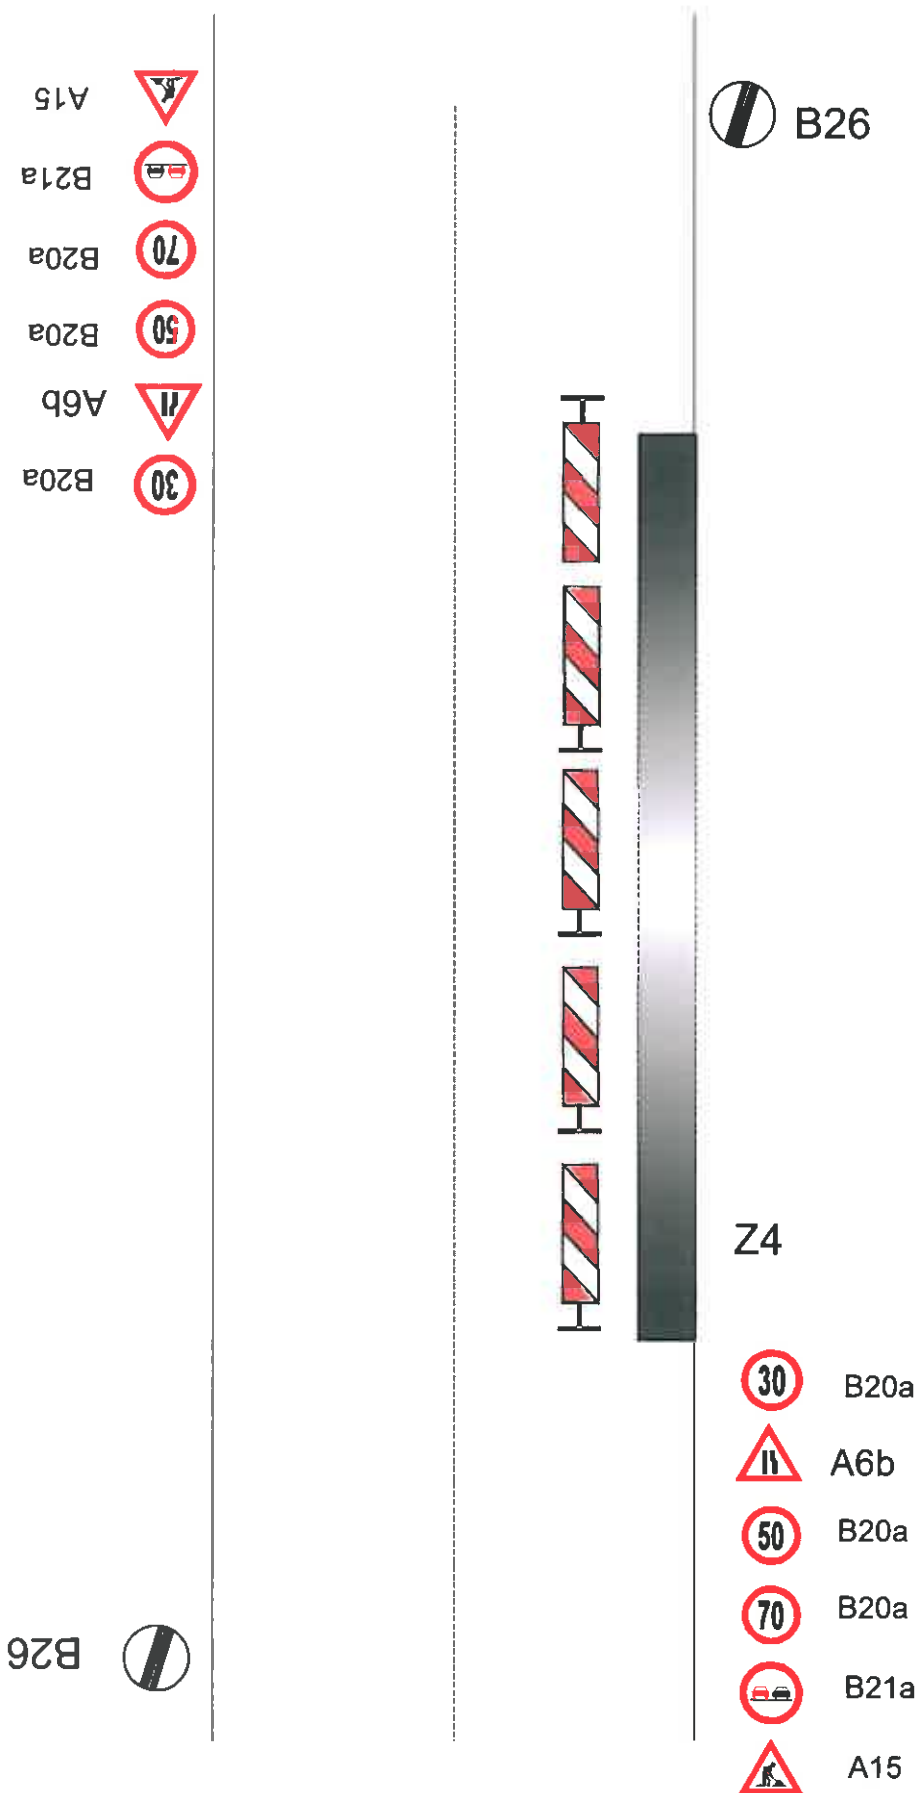Zajištění PDZ - mimo obec, oprava zasahující do vozovky



Zajištění PDZ - v obci, oprava zasahující do vozovky





- A15 
- B21a 
- B20a 
- A6b 

B26 


 B26



Z4

-  A6b
-  B20a
-  B21a
-  A15

Zajištění PDZ - mimo obec, oprava mimo vozovku

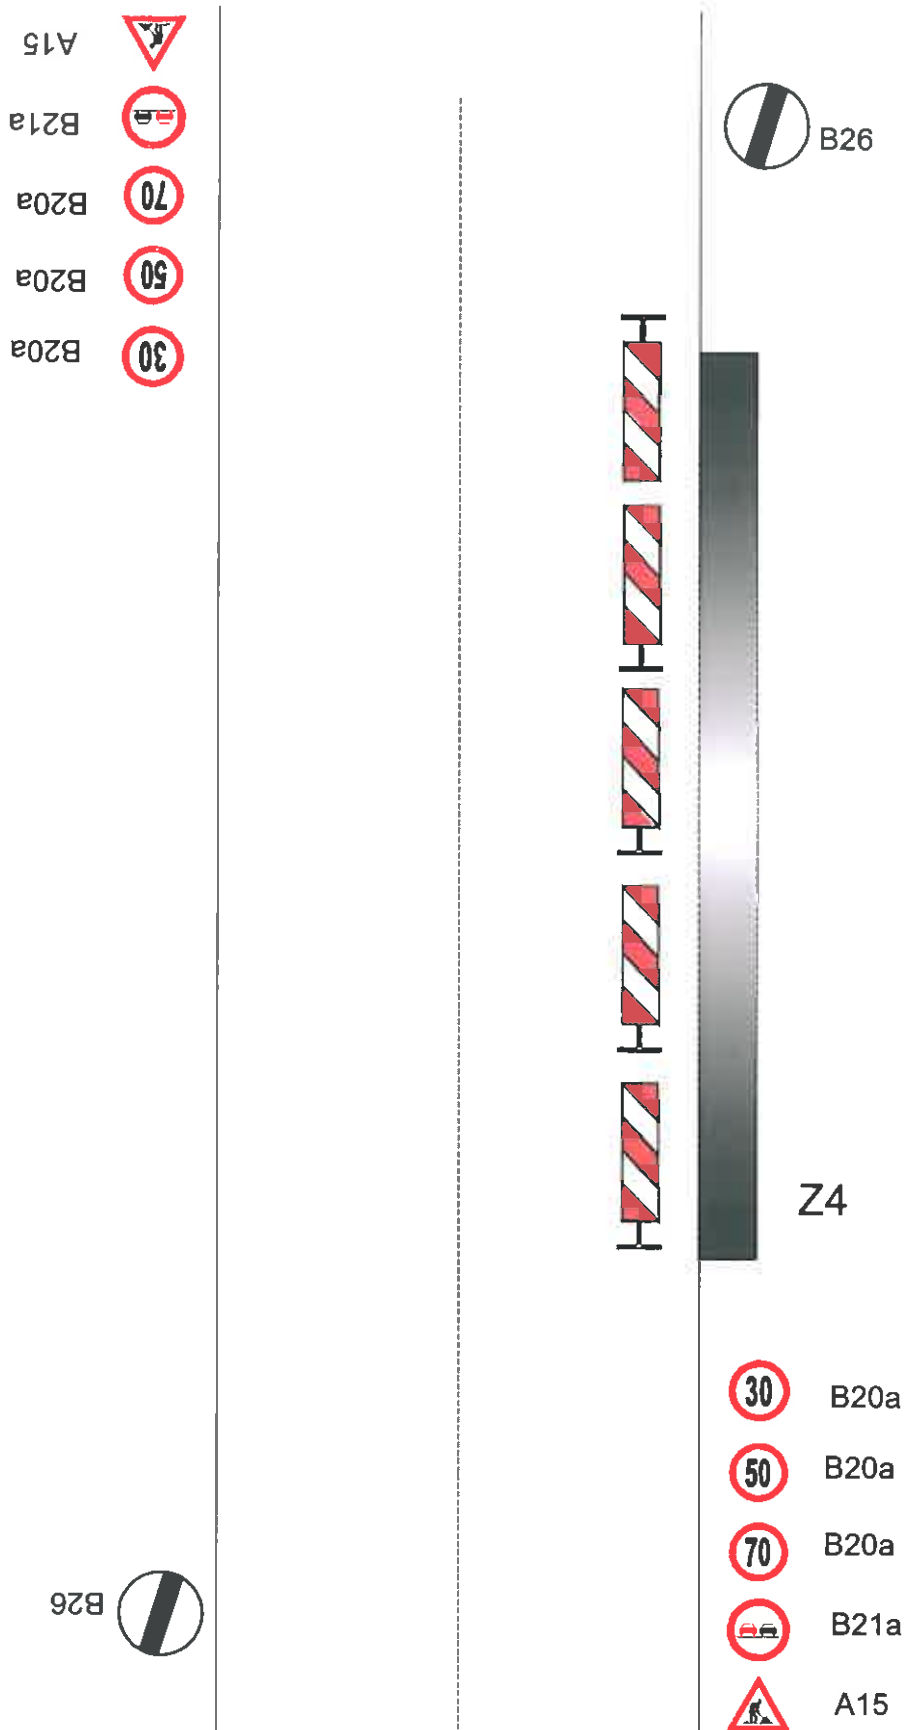


6)

Zajištění PDZ - v obci, oprava mimo vozovku

A15
B21a
B20a



B26

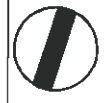

Z4

B26



B20a
B21a
A15

