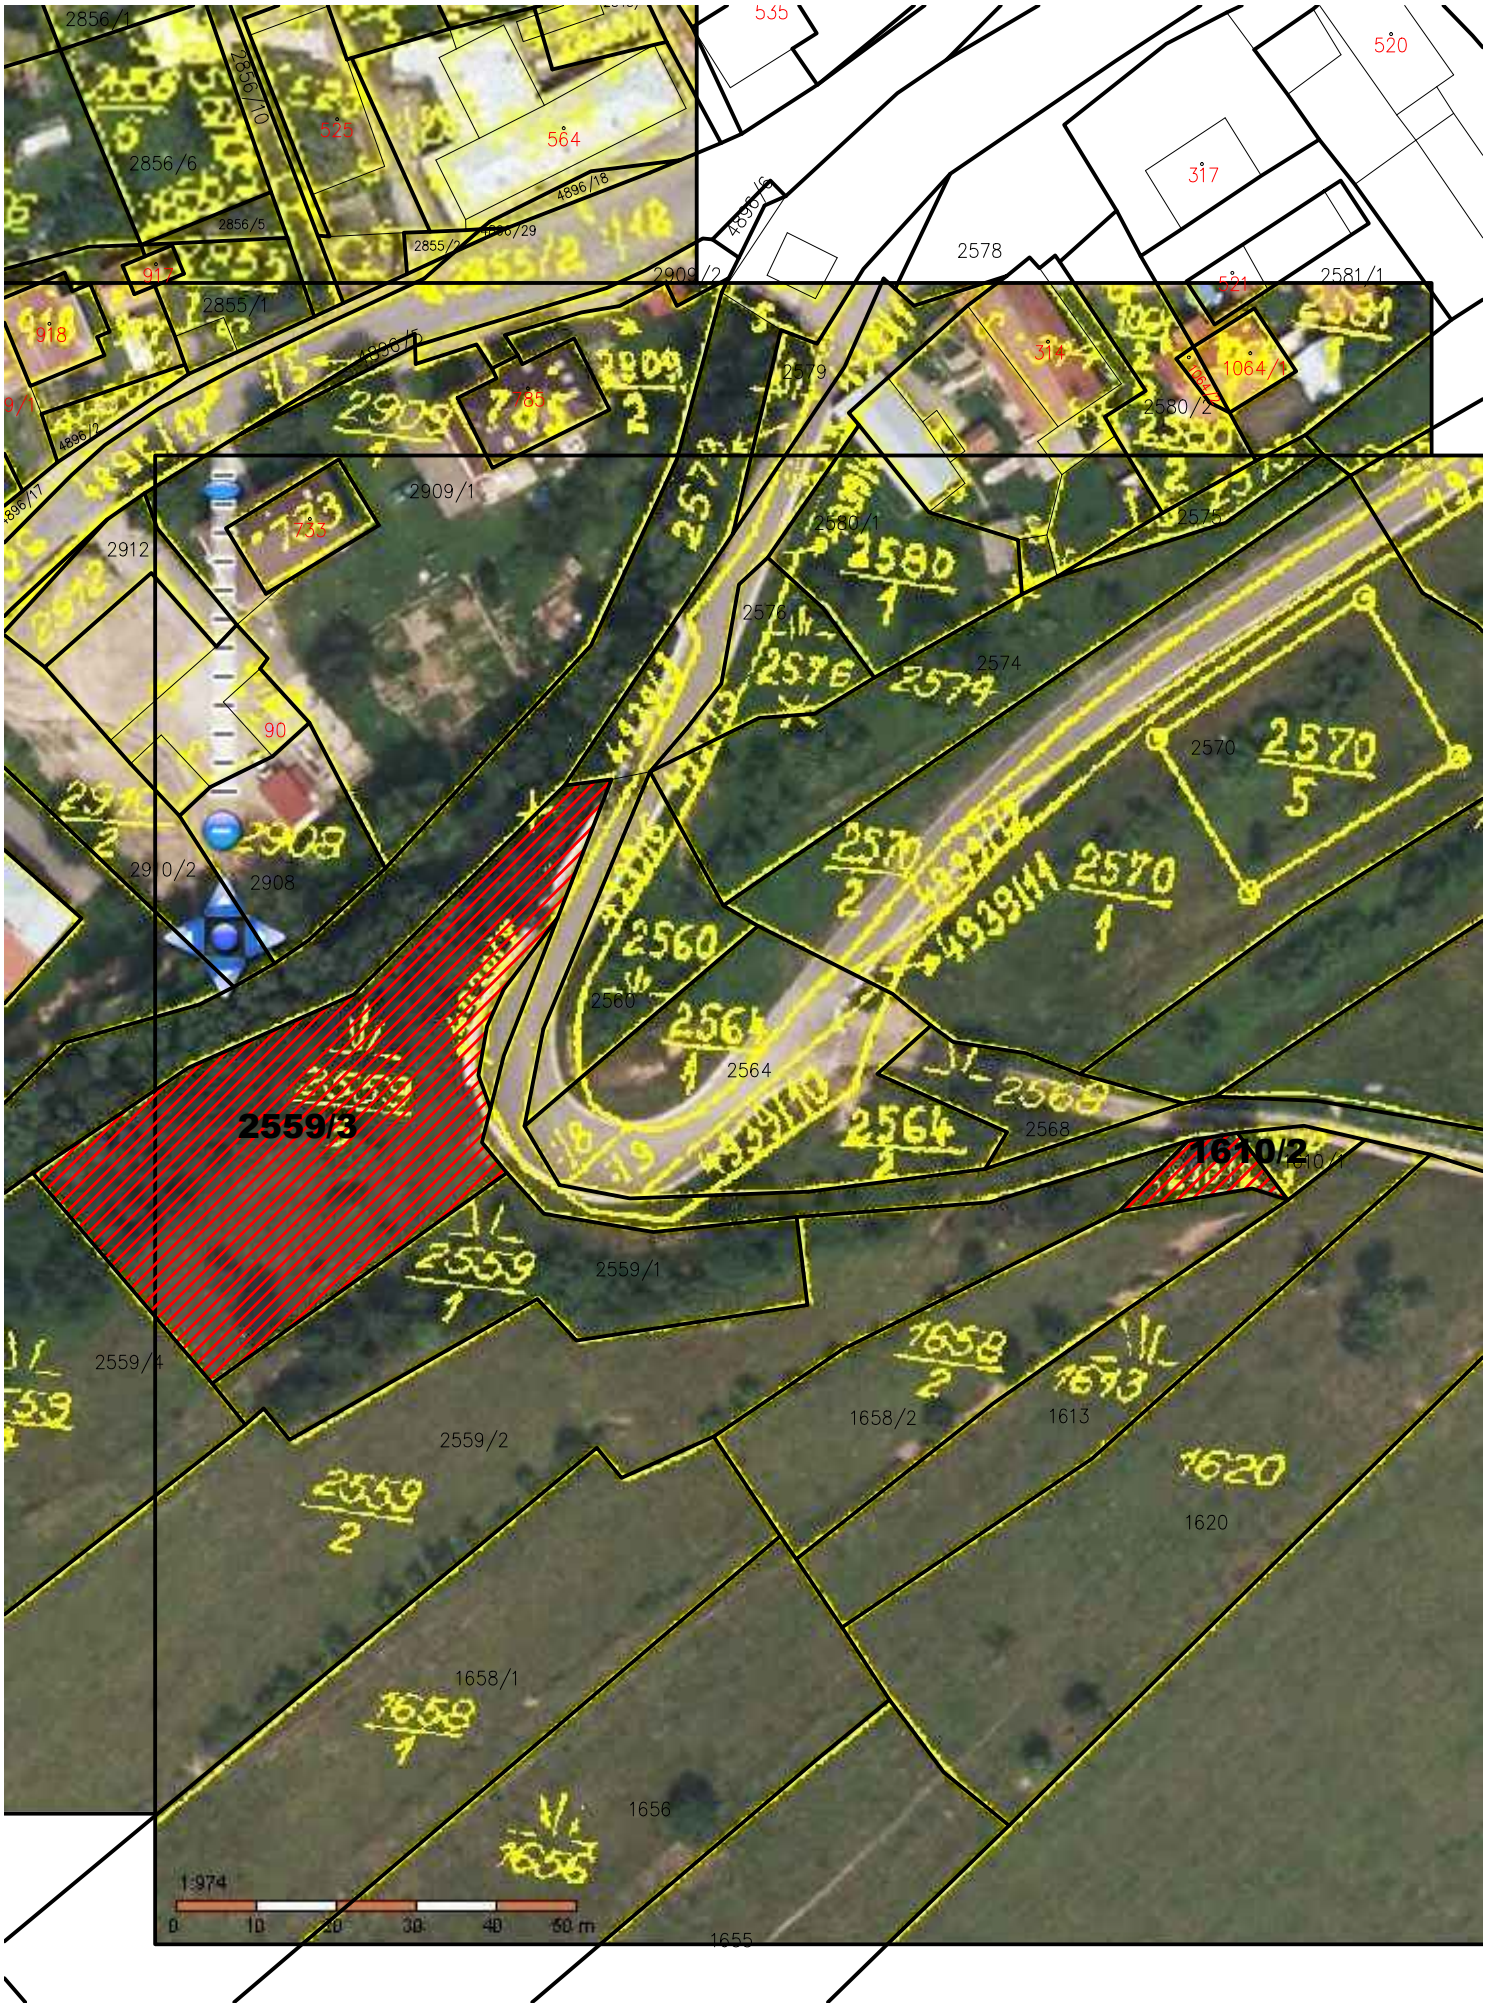
2559/3
1610/2
2559/1
2559/4
2559/2
1658/2
1658/1
1656
1655
1620
1613
2564
2568
2560
2570
2574
2576
2580/1
2579
2578
2909/1
2909/2
2908
2912
2910/2
2856/1
2856/6
2855/1
2581/1
1064/1
1:974
0
10
20
30
40
50 m